


PRZEKRÓJ B-B

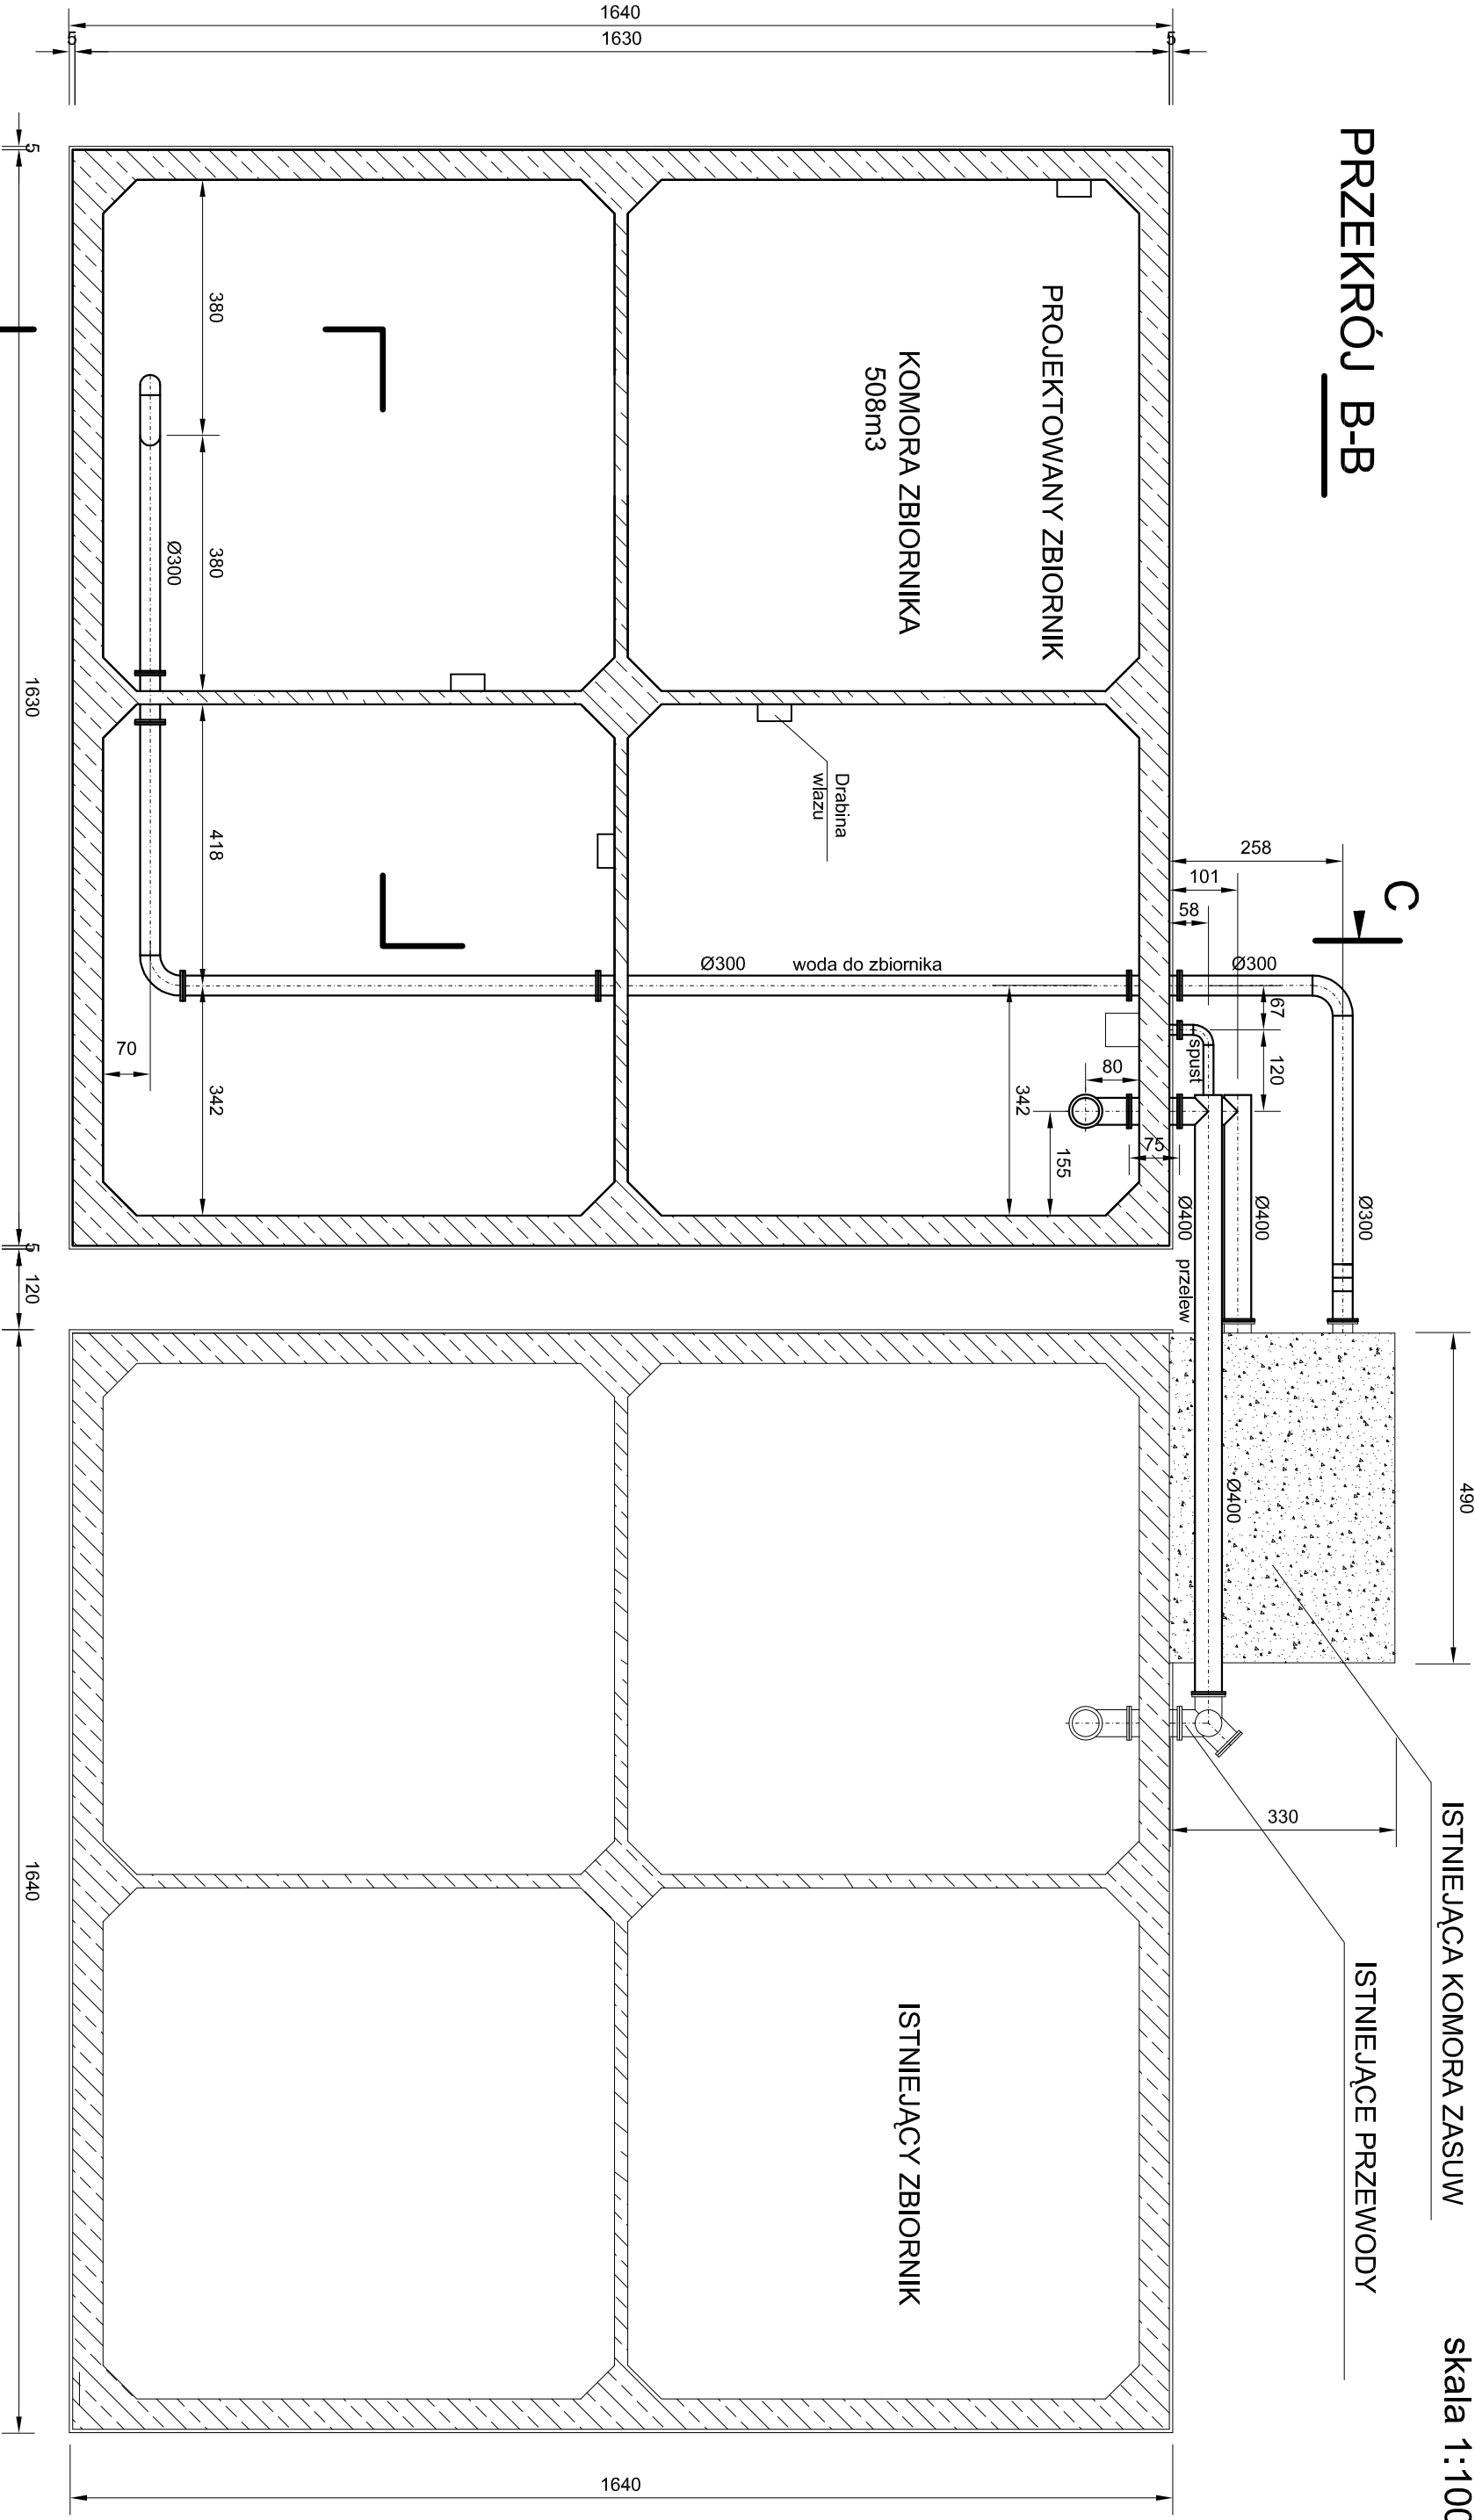

ISTNIEJĄCA KOMORA ZASUW

skala 1:100

ISTNIEJĄCE PRZEWODY

Uwaga: Wymiary podano w centymetrach.

Zakład Projektowania i Realizacji Inwestycji K D M A S.C.				91-420 Łódź, ul. Północna 27/29, pok. 111 tel./fax (42)630 04 84	
Obiekt: Przebudowa stacji wodociągowej przy ul. Inowodzkiej w Opocznie	Treść rys. i			Rodzaj proj. PBW	
	Przekrój zbiornika B-B			Skala: 1:100	
	Opocznie			Data: 10.2007	
projektował	inż. J. Kozłowski	GP II 460 - 8/76			
opracował	mgr inż. B. Kozłowski				
sprawdził	mgr inż. W. Justyniak	LOD /0677/POOS/07			Nr rys. 3