


PRZĘKRÓJ A-A

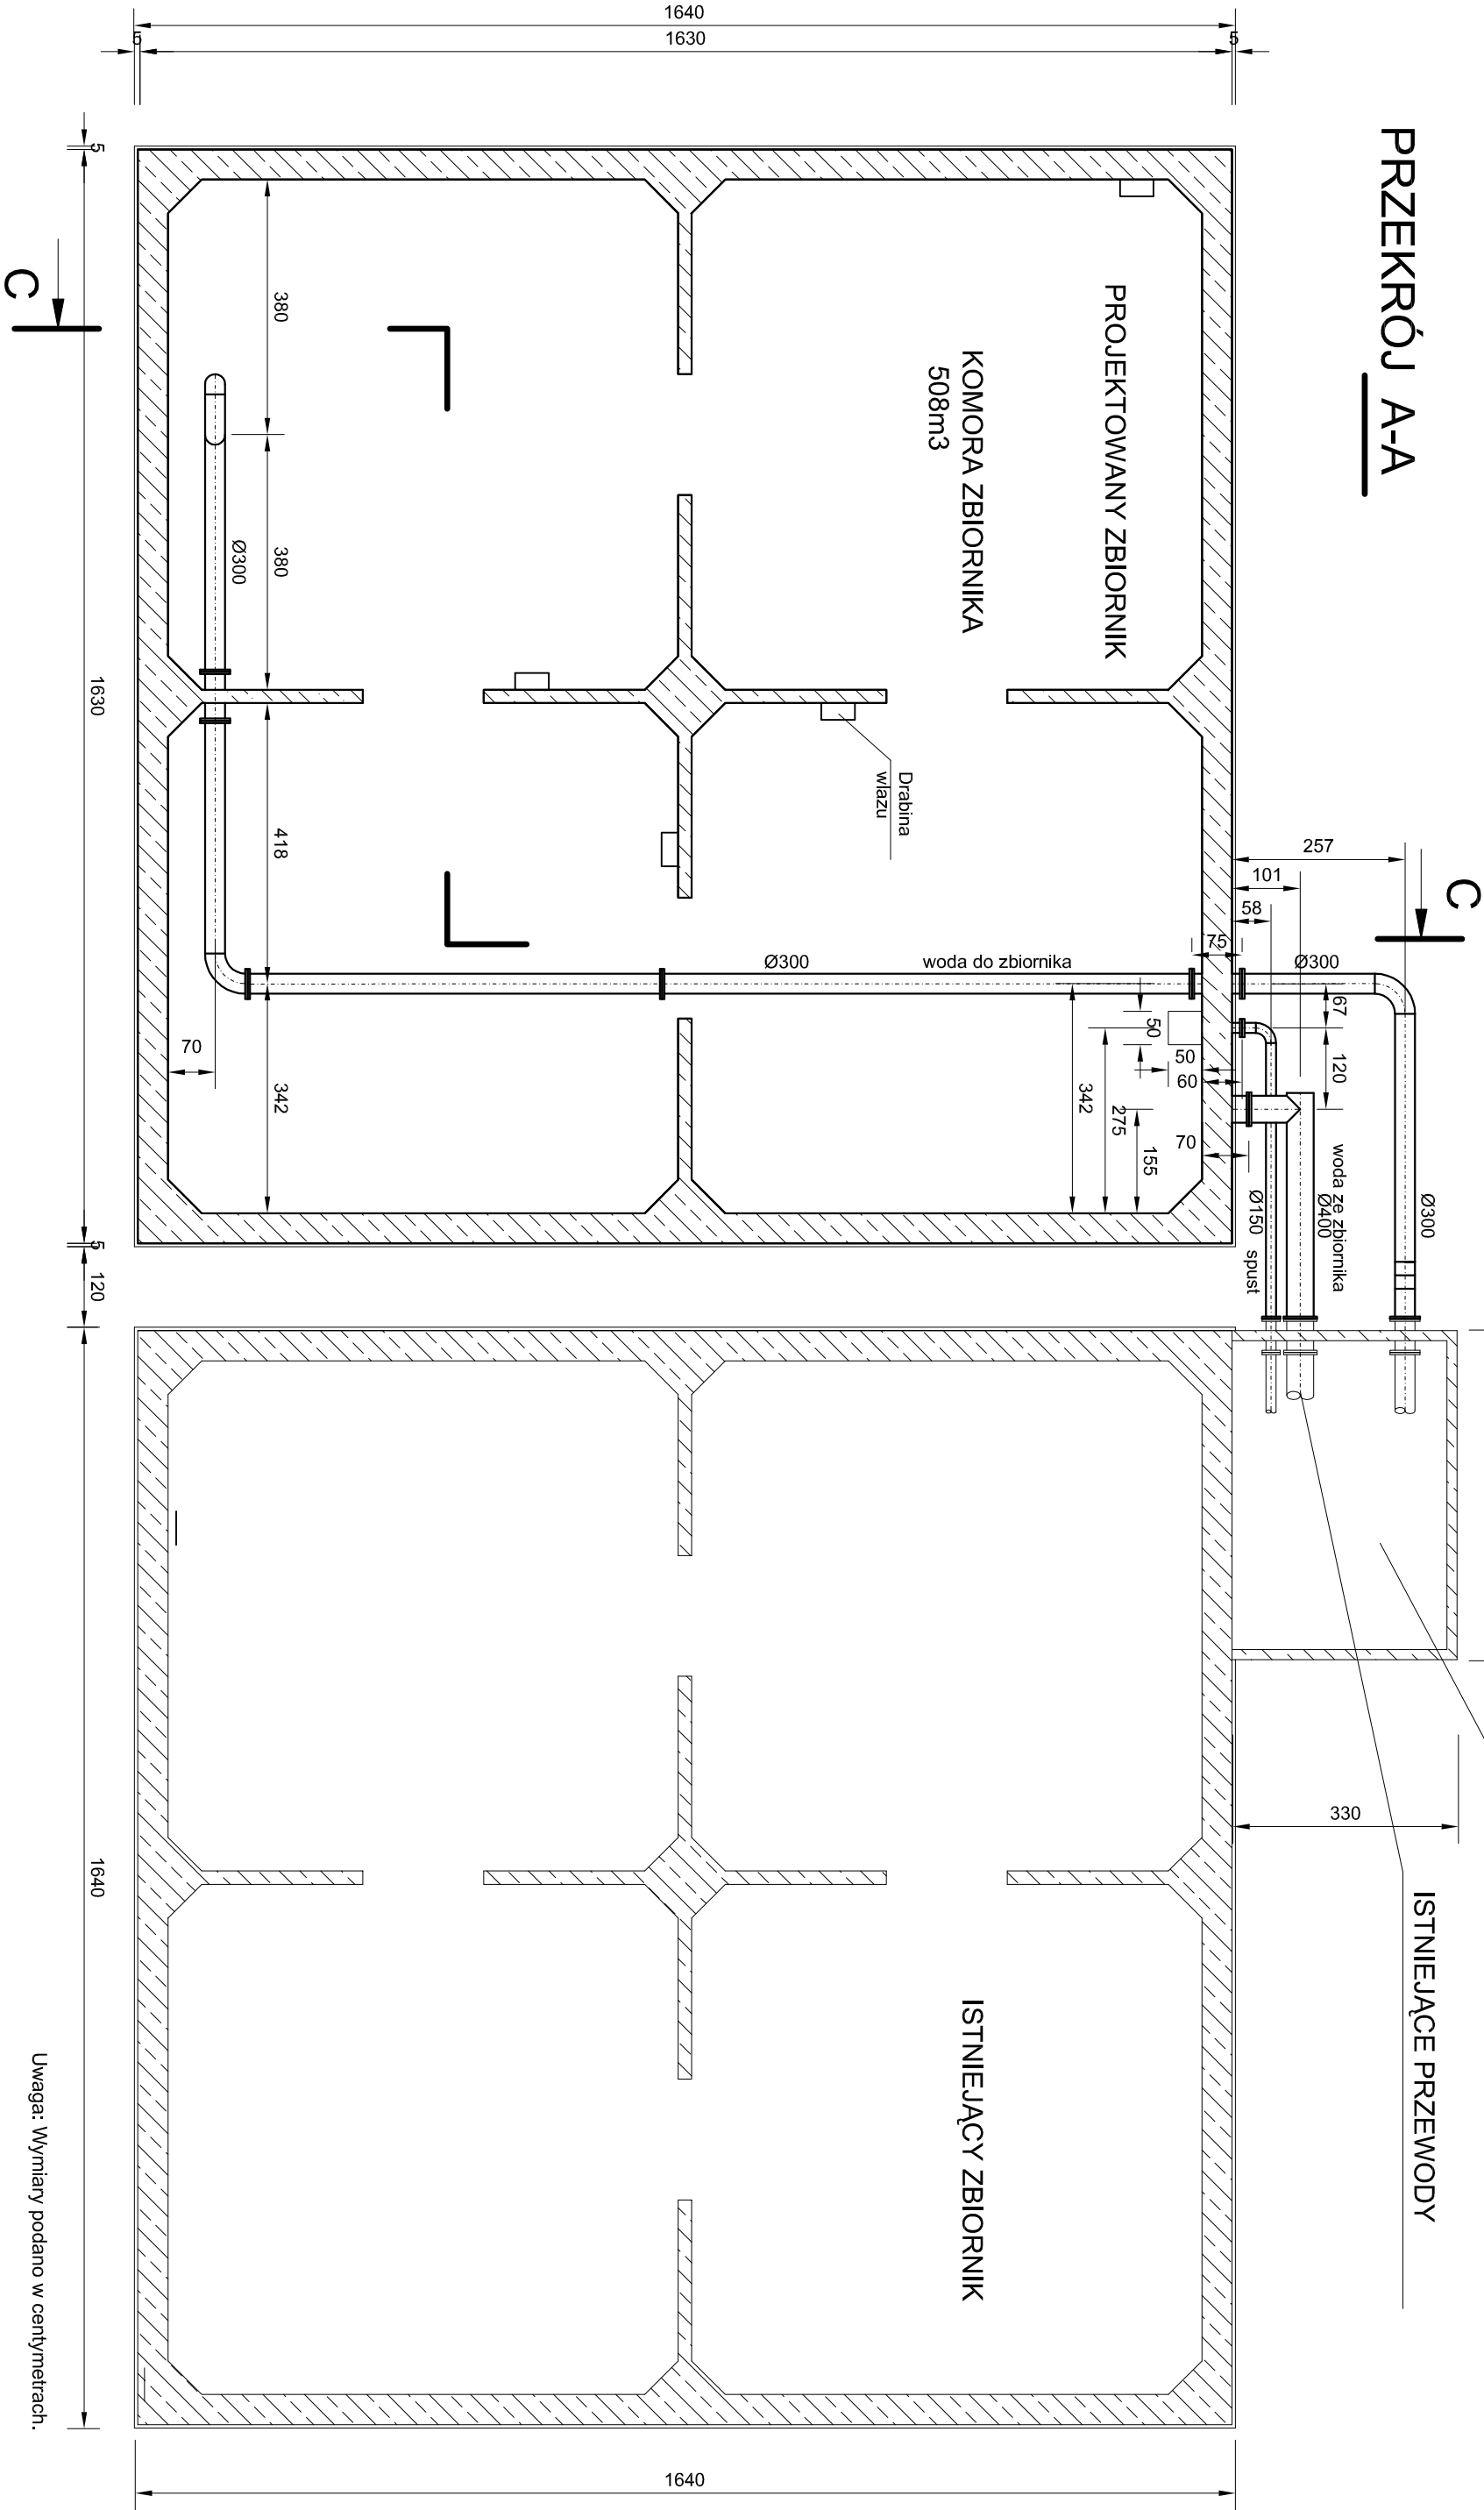

Uwaga: Wymiary podano w centymetrach.

Zakład Projektowania i Realizacji Inwestycji K D M A S.C.				91-420 Łódź, ul. Północna 27/29, pok. 111 tel./fax (42)630 04 84	
Obiekt:	Przebudowa stacji wodociągowej przy ul. Inowodzkiej w Opocznie	Treść rys. i		Rodzaj proj. i	
Opis		Przekrój zbiornika A-A		PBW	
projektant	inż. J. Kozłowski	GP II 460 - 8/76	Podpis	Data	
opracował	mgr inż. B. Kozłowski			1:100	
sprawdził	mgr inż. W. Justyniak	LOD /0677/POOS/07		Nr rys.	
				2	